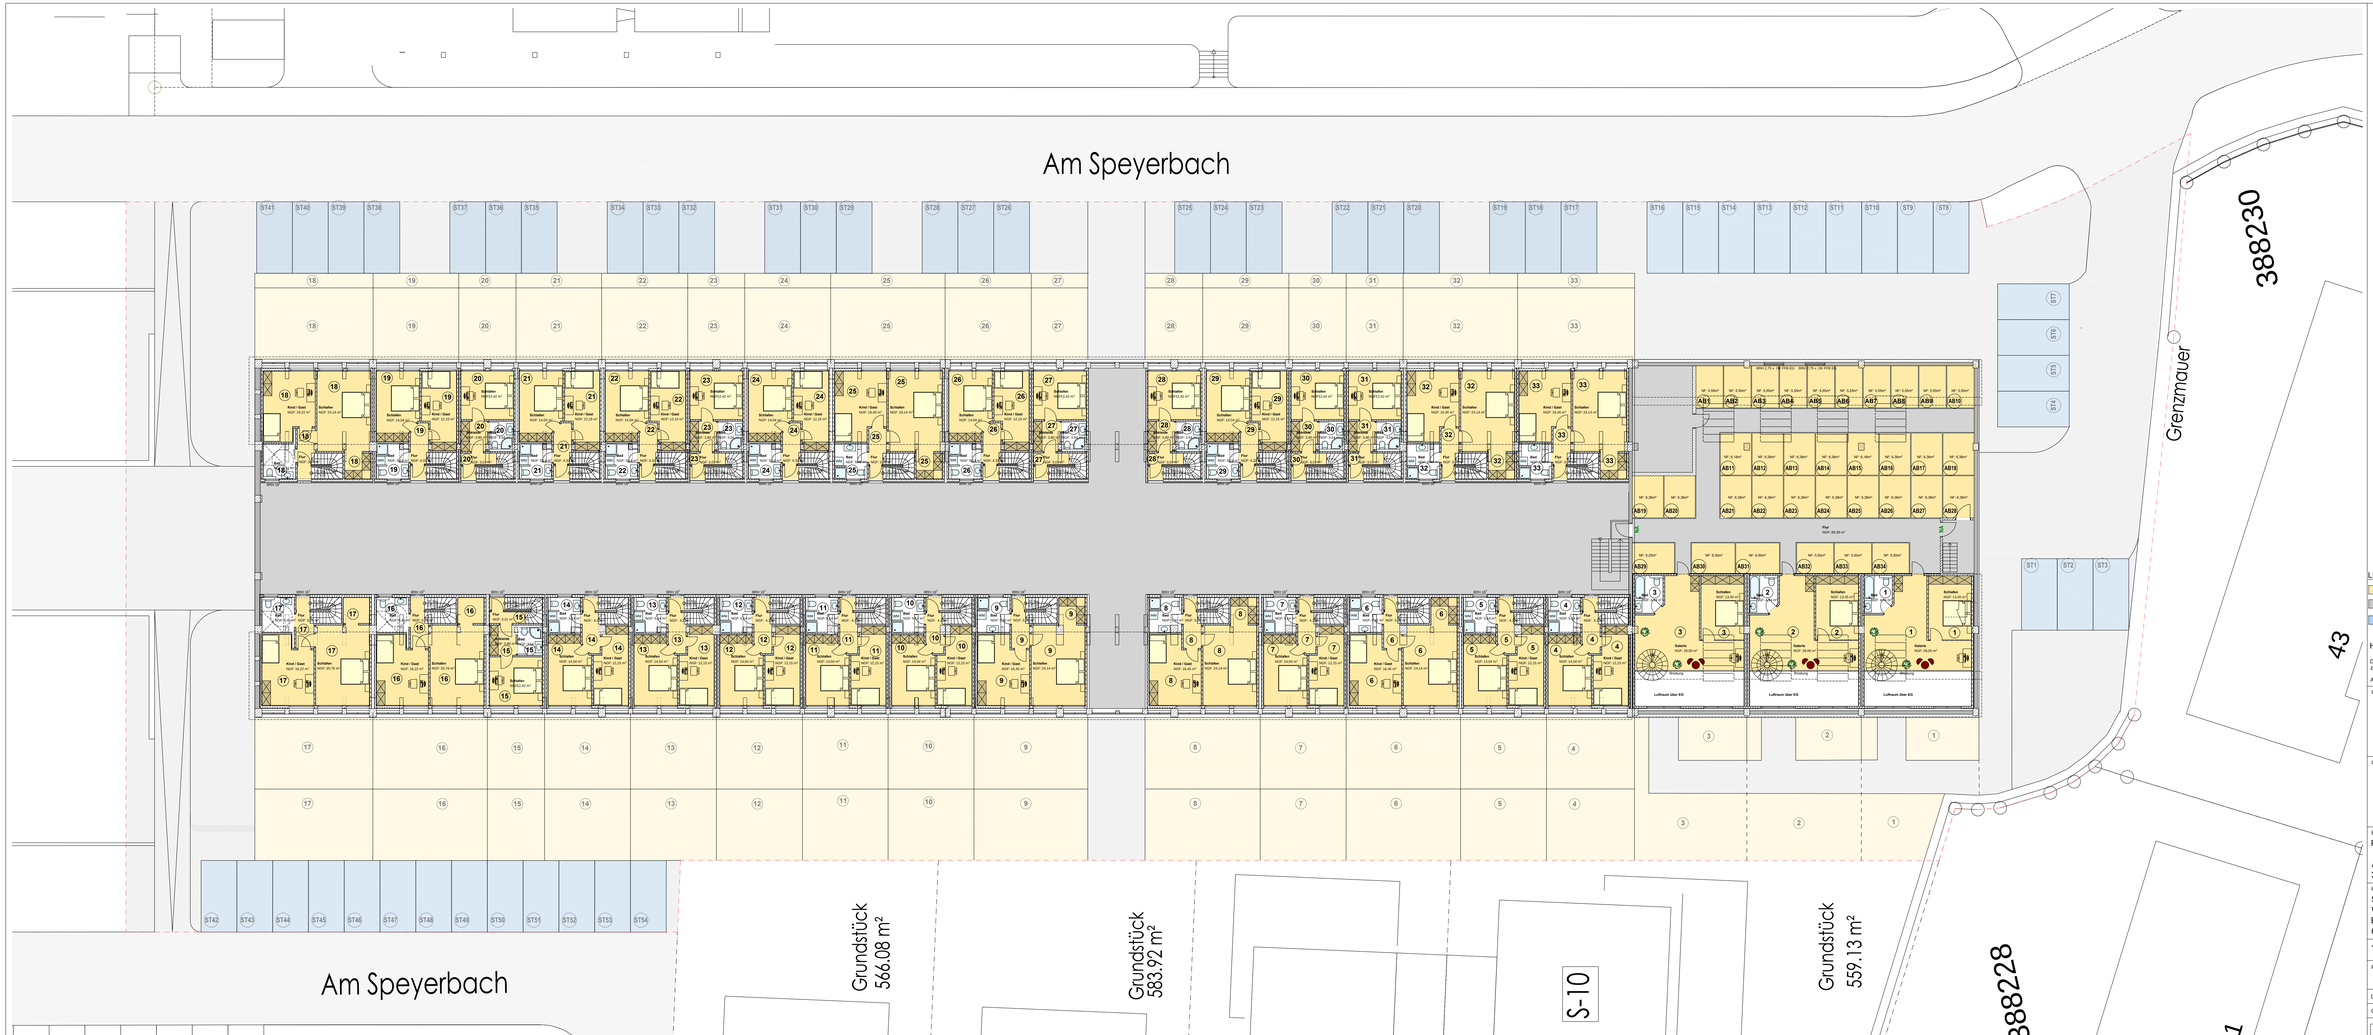

LEGENDE

- Sondereigentum
- Gemeinschaftseigentum
- Sondernutzungsfläche

HÖHE OK FFB (+-0,00) ÜBER NN = 130,26 m

Dieser Plan ist ausschließlich als Grundlage für die Teilungserklärungen zu sehen. Alle Flächen wurden per CAD ermittelt.

Alle Höhenangaben beziehen sich auf OKFFB!

UNTERSCHRIFT ENTWURFSVERFASSER

UNTERSCHRIFT BAUHERR

BAUHERR
Fa. Regioplan GmbH

Aulweg 41c
35392 Gießen

PROJEKTBEZEICHNUNG
Sanierung der IBAG-Halle
Wayss und Freytag
Branchweilerhofstraße
67433 Neustadt

Teilungserklärung Ebene +1

PROJEKT	ZEICHNUNG	INDEX
15004	G22	D

DATUM	27.04.2016	MAßSTAB	1:100
GEZEICHNET	moos/fs	LPH	Genehmigung

VRD-Bauplanung Entwurfsverfasser
Dipl.-Ing. Jeffrey Moos
Jeffrey Moos Mail: jeffrey.moos@t-online.de
Graf-von-Stauffenberg-Straße 57
35037 Marburg Mobil: 0162 330 28 74

Plangröße (B / H): 890,0 / 420,0 mm
Diese Zeichnung ist unser Eigentum. Jede Verwertung oder Weitergabe an dritte Personen bz verfahren